RZUT PARTERU

PLAN ROZMIESZCZENIA URZĄDZEŃ PEST CONTROL W RCKiK, ODDZIAŁ ZIODZISŁAW ŚL. UL. RADLIŃSKA 68

SKALA 1:100

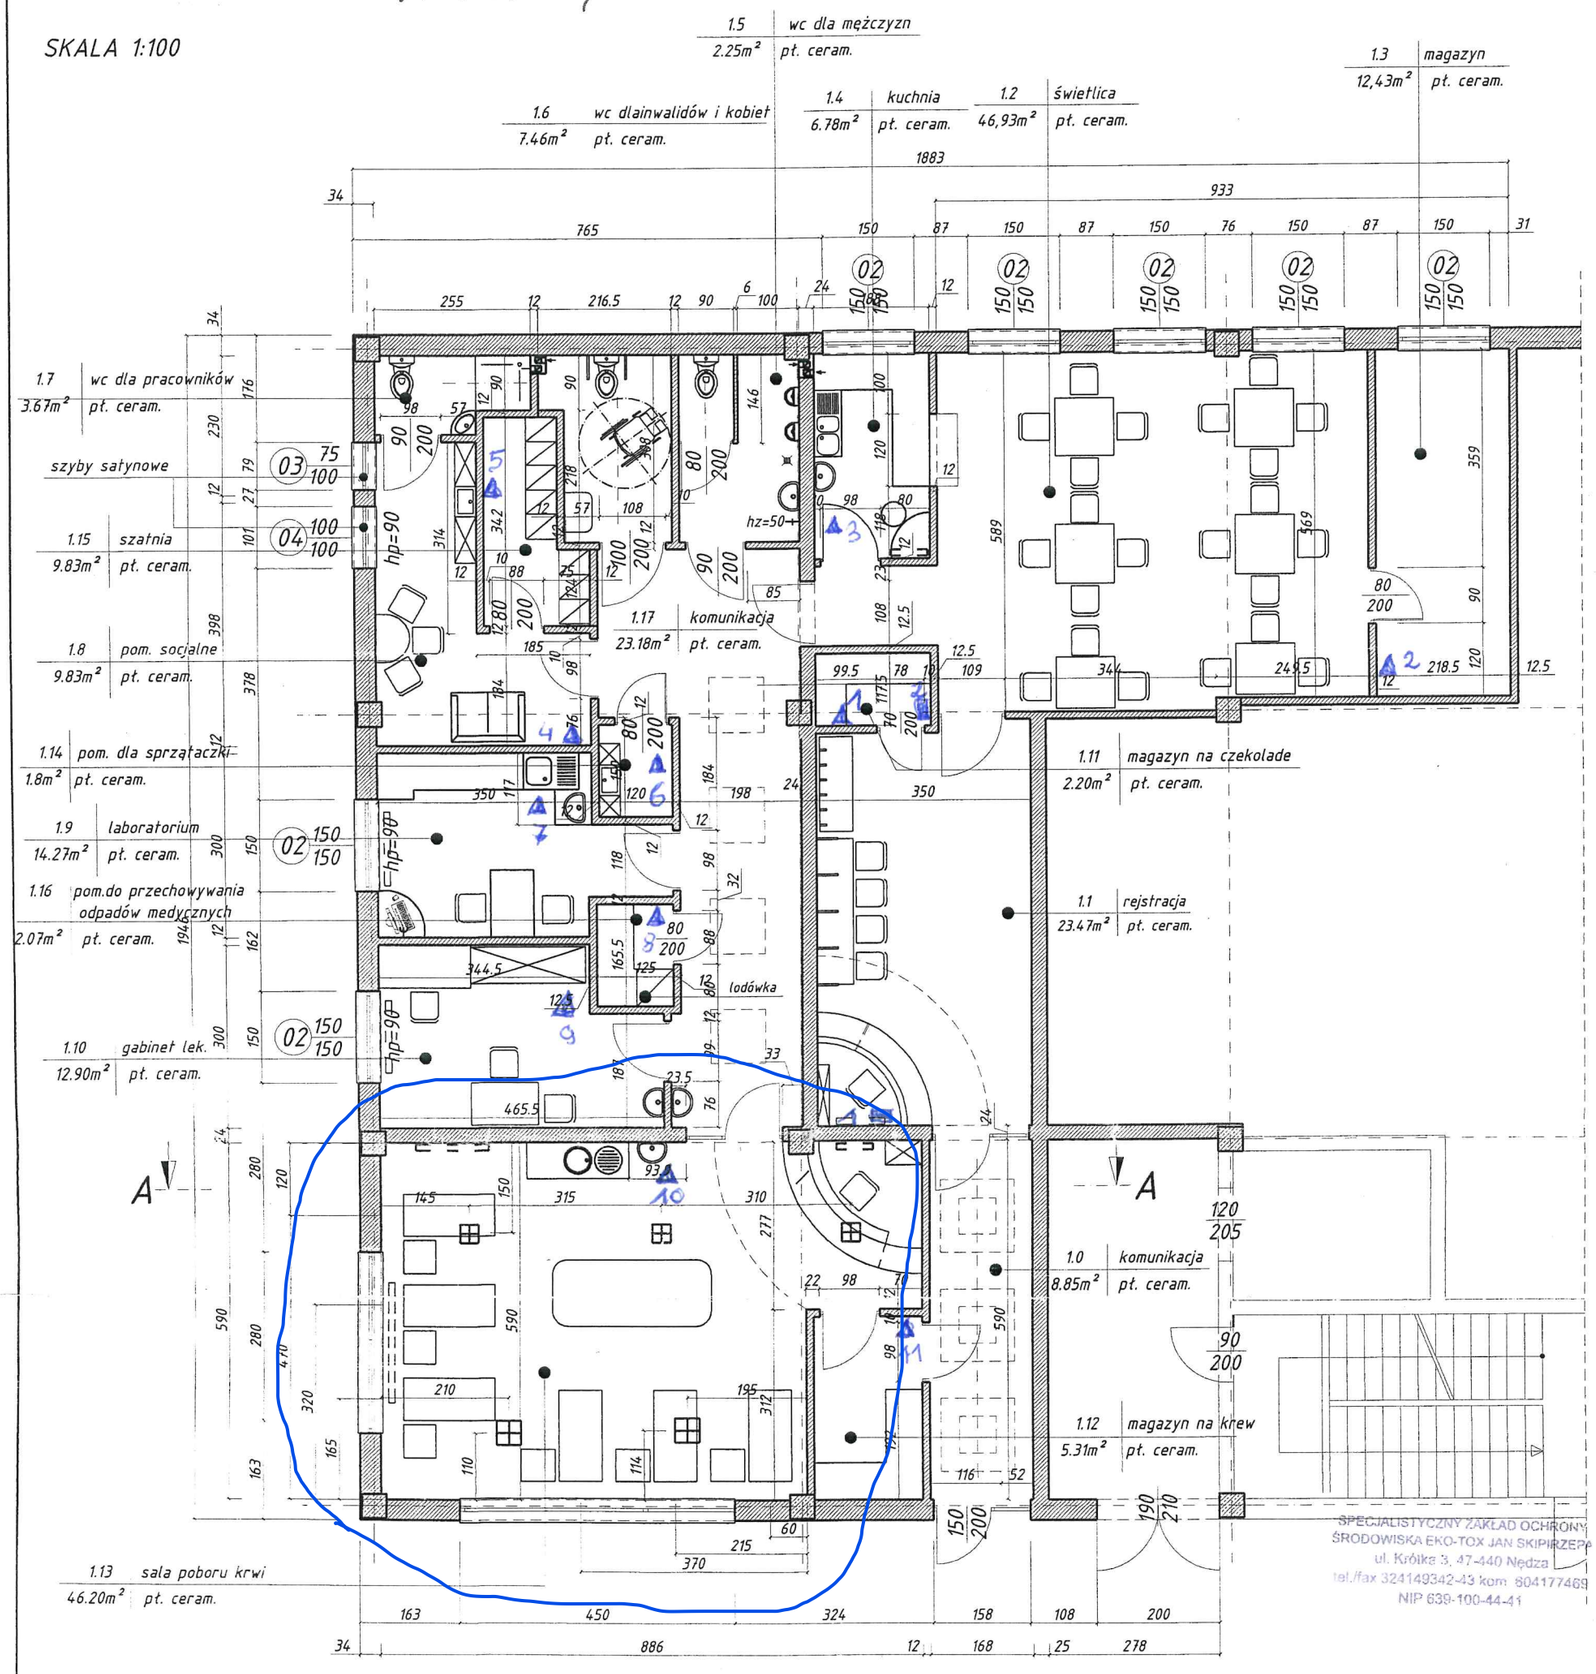

Opracowała Agnieszka Miżwińska dn. 14.10.2016

Legenda:

SPECJALISTA
ds. administracyjno-biurowych
Agnieszka Miżwińska

▲ – oktetektowy na owady biegające

▬ – karmniki owady zaczajne

Uzgodniono pod względem wymagań higieniczno-sanitarnych i zdrowotnych bez zastrzeżeń (z zastrzeżeniami)
Data 10.06.2011 r.
Lp. 5/06/M
inż. Czesława Klimkowska
Rzeczoznawca d/s sanitarno-higienicznych
nr uprawnień
w zakresie bez ograniczenia
zam. 47-400 Racibórz, ul. Węgierska 10
tel. 0 605 730 303

5/06/M/12
10.06.2011
inż. Czesława Klimkowska
Rzeczoznawca d/s bezpieczeństwa i higieny pracy
Oddziały pracy nr GIP 504/01
w grupach: 1.1, 1.2, 1.3, 1.4, 44
zam. 47-400 RACIBÓRZ, ul. Węgierska 10
tel. 032 417-61-77

nr rys. 2	RCKiK oddział terenowy		skala 1:100
	Lokalizacja:	Wodzisław Śląski, ul.Radlińska 68	A3
	Inwestor:	RCKiK, ul. Sieńkiewicza 3, 47-400 Racibórz	
projekt rzut	Projektant:	mgr inż. Roman Mucha upr. nr 89/02	
	Projektant:	mgr inż. arch. Katarzyna Rode	maj 2011